




03 CORTE LONGITUDINAL  
esc.: 1/25

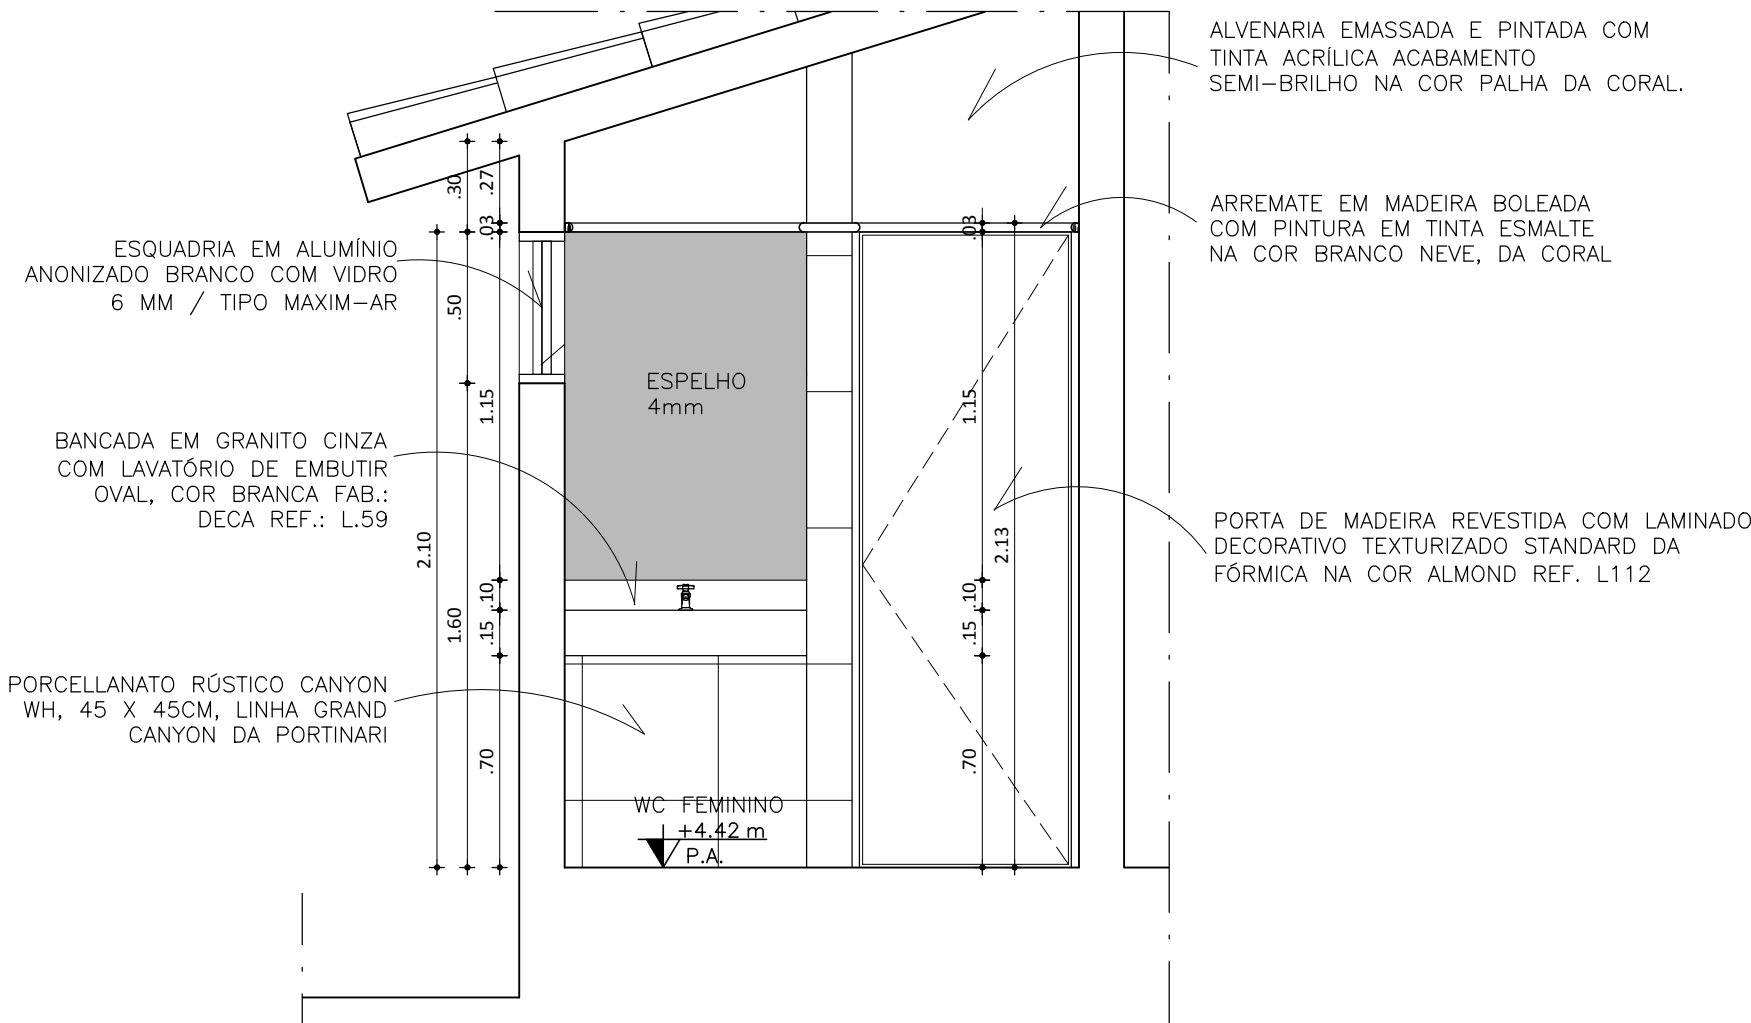

02 CORTE TRANSVERSAL 02  
esc.: 1/25

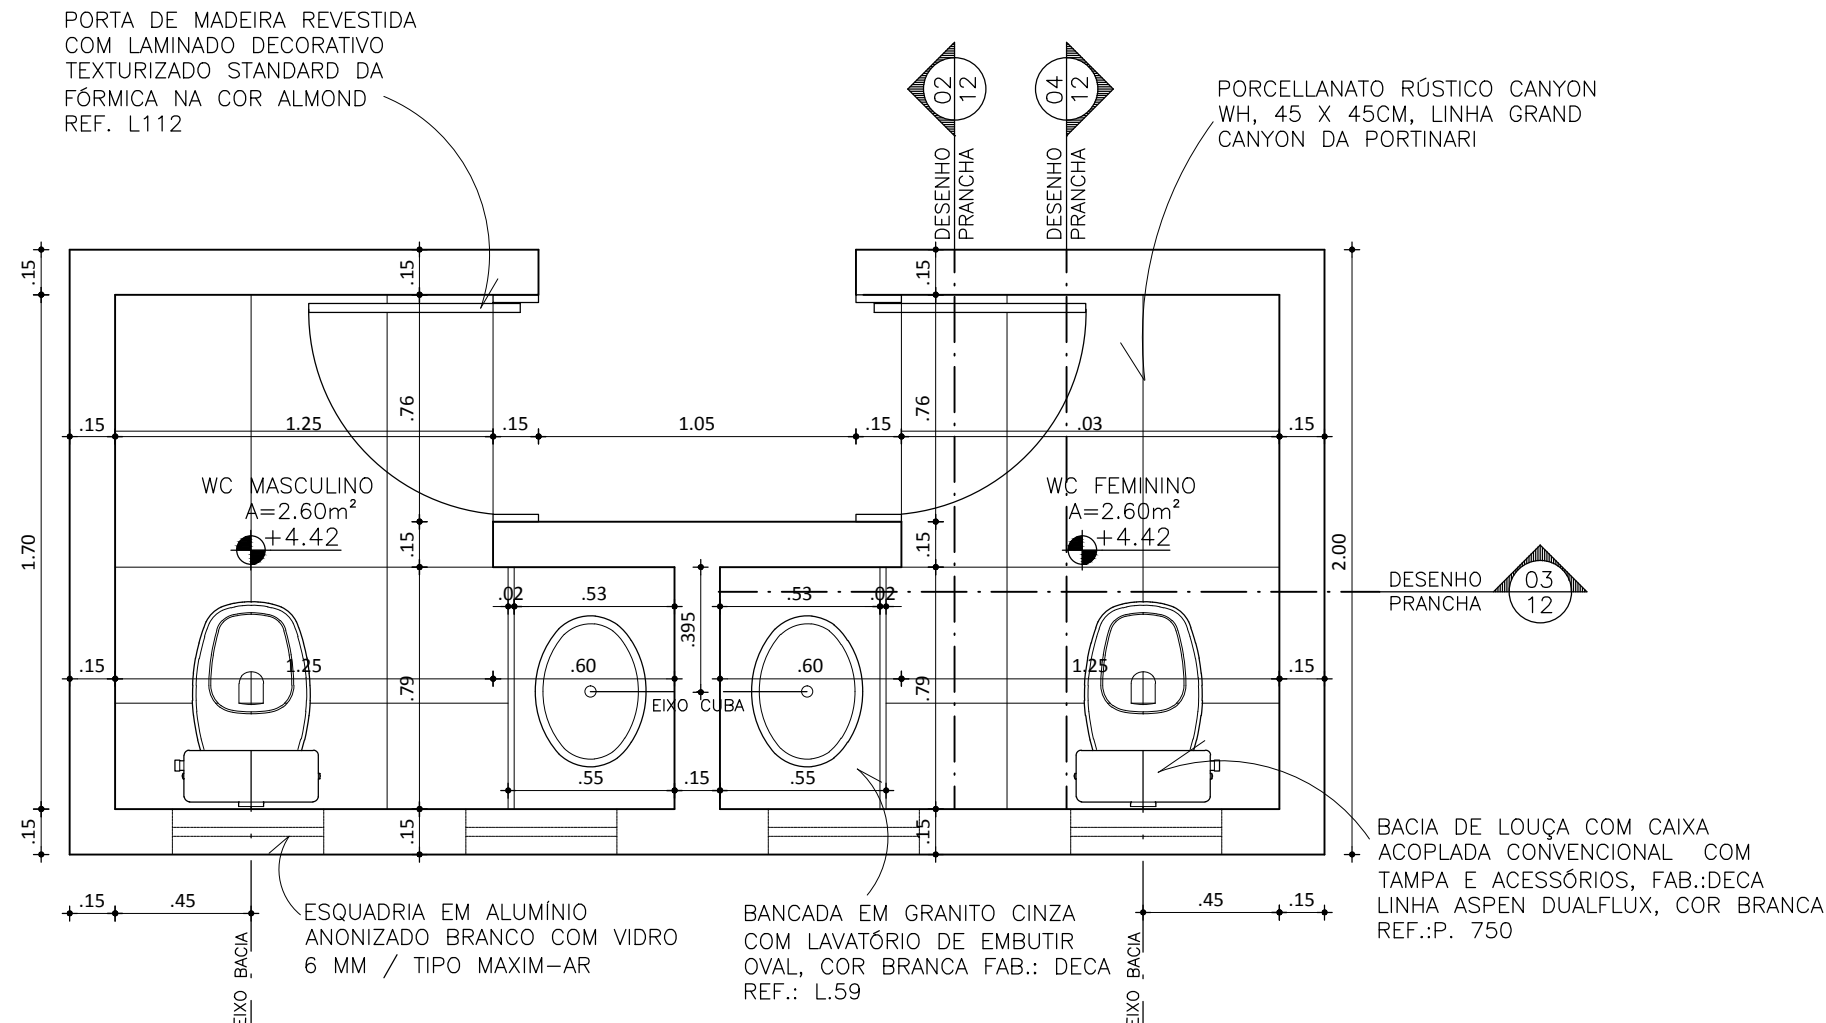

01 PLANTA BAIXA BANHEIRO RECEPÇÃO  
esc.: 1/25

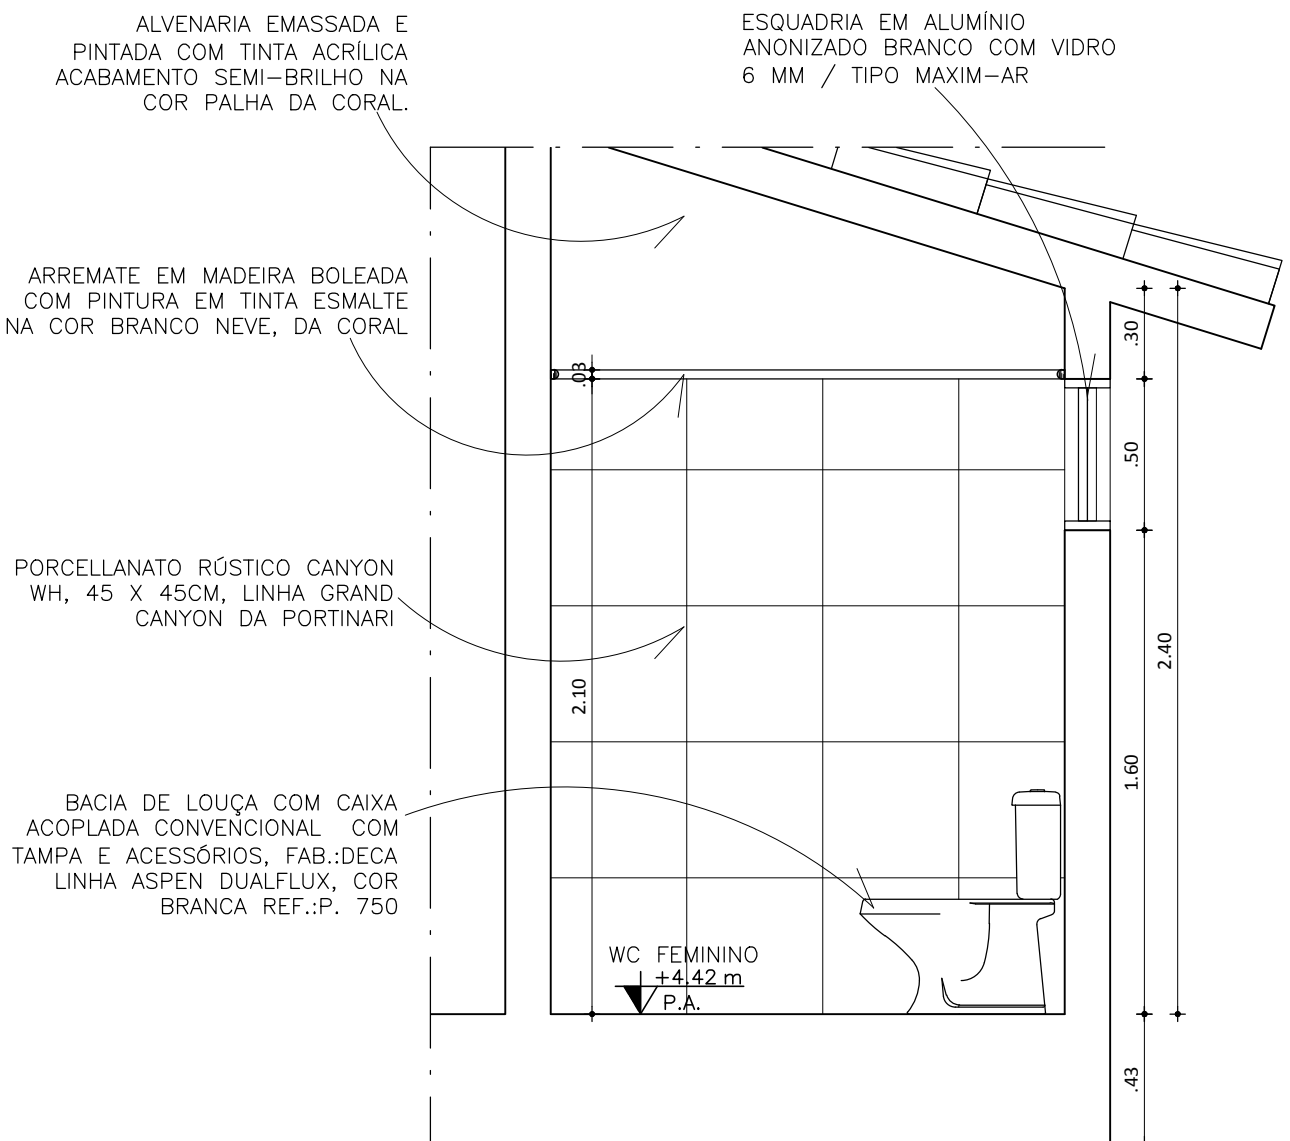

04 CORTE TRANSVERSAL 01  
esc.: 1/25

– IMAGIC! / ASTECH ASSESSORIA TÉCNICA DE PROJETOS LTDA.  
– R. BARBOSA DE FREITAS, 1920, FORTALEZA – CE  
– TEL./FAX: 55–85–3261.2289  
– IMAGIC–CE@IMAGICBRASIL.COM.BR


SEUMA ISS–C

CREA ISS–P

Legenda:

Mapa chave:

Revisão n° Descrição Data Projetista Aprovação



Prefeitura de

**Fortaleza**

SEINF - SECRETARIA MUNICIPAL DE INFRAESTRUTURA

Unidade/Órgão:

PREURBIS / SEINF

Nome do projeto:

CRECHE DUNAS

Título da folha:

DETALHAMENTO DE WCS

Responsável técnico:

YÂNIA MARIA SOUSA MARCELO

Arquivo:

PR-12\_CEI\_DUNAS\_DETALHE WC 02

Data:

30/05/2014

Escala:

INDICADA

Folha:

12/14