


01 **CORTE TRANSVERSAL 01**
esc.: 1/75

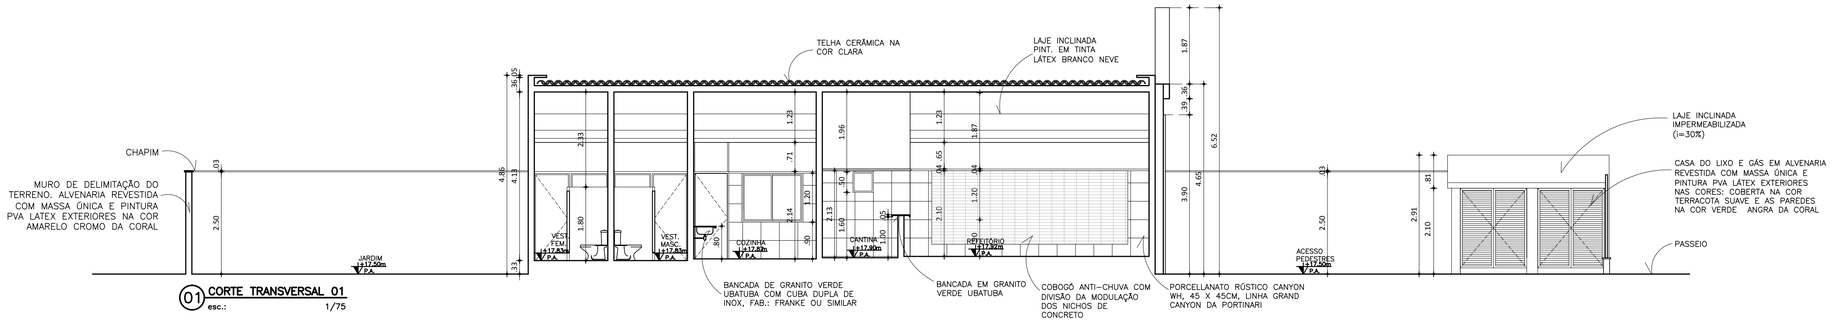


02 **CORTE TRANSVERSAL 02**
esc.: 1/75




03 **CORTE TRANSVERSAL 03**
esc.: 1/75

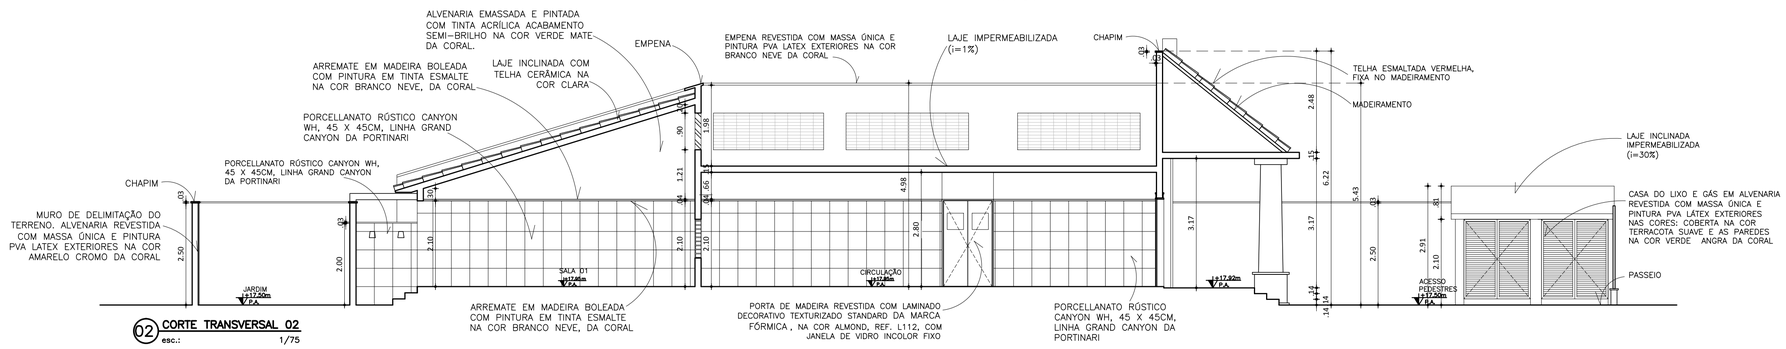


04 **CORTE LONGITUDINAL 04**
esc.: 1/75

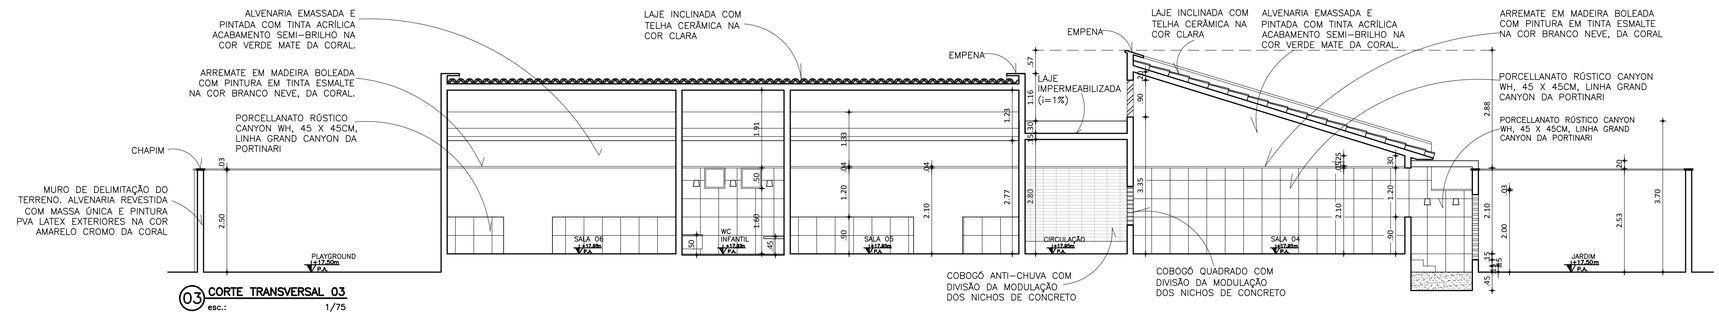


05 **CORTE LONGITUDINAL 05**
esc.: 1/75


– IMAGIC! / ASTECH ASSESSORIA TÉCNICA DE PROJETOS LTDA.
– R. BARBOSA DE FREITAS, 1920, FORTALEZA – CE
– TEL./FAX: 55–85–3261.2289
– IMAGIC–CE@IMAGICBRASIL.COM.BR

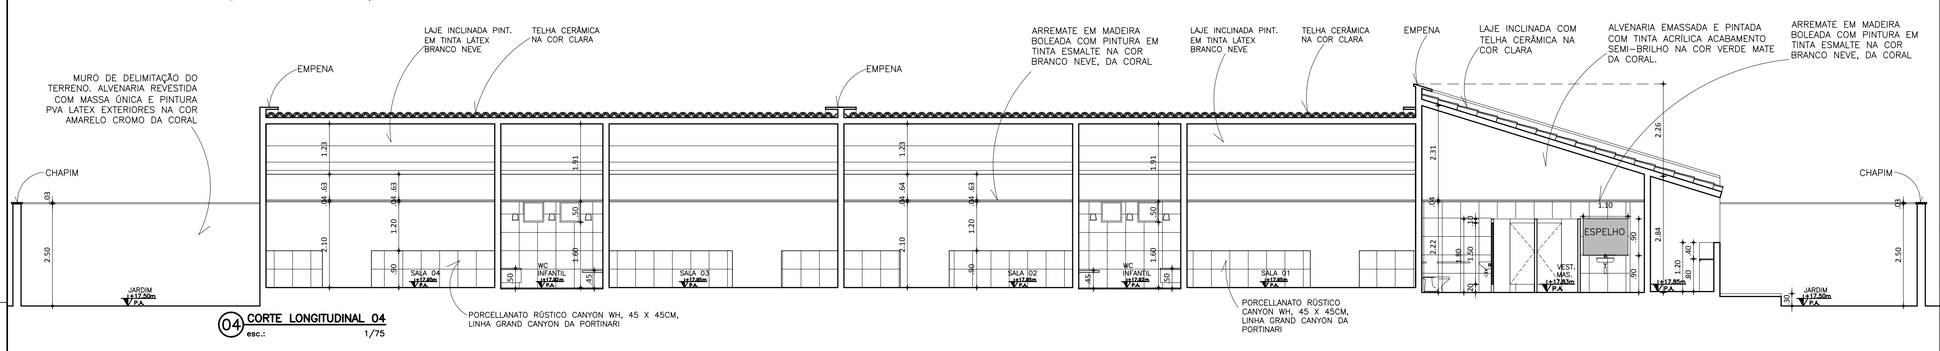
| | |
|---|---|
| | |
| | |
| SEUMA | ISS–C |
| CREA | ISS–P |

**Legenda:**

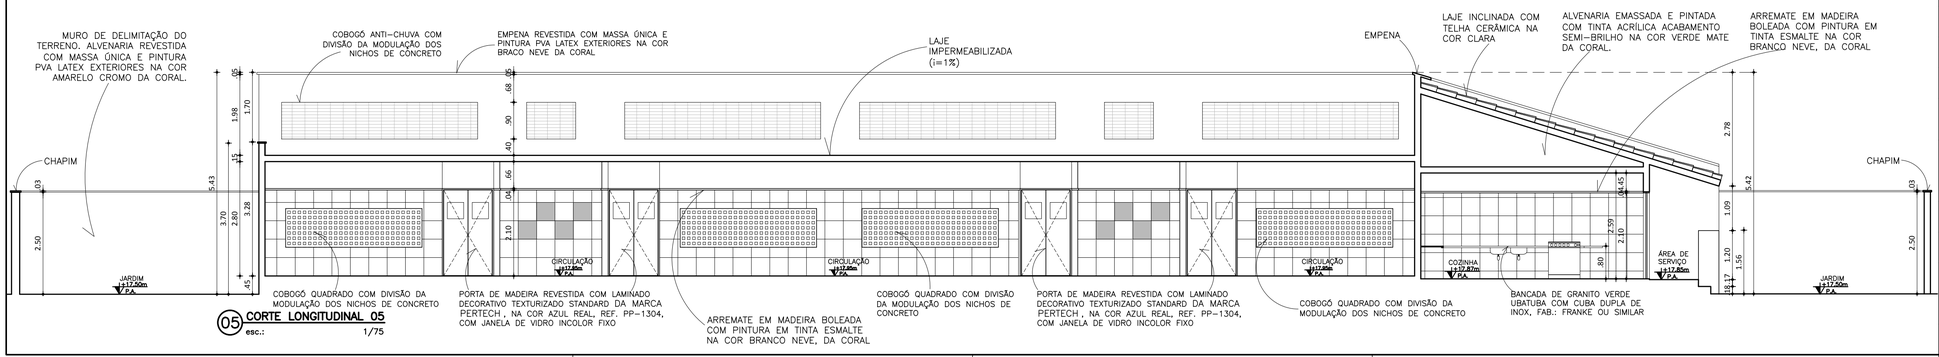**Mapa chave:**

| Revisão nº | Descrição | Data | Projetista | Aprovação |
|---|---|---|---|---|
| | | | | |

Prefeitura de Fortaleza

SEINF - SECRETARIA MUNICIPAL DE INFRAESTRUTURA

| | |
|---|---|
| Unidade/Orgão: PREURBIS / SEINF | Data: 30/05/2014 |
| Nome do projeto: CRECHE OLIVÂNDIA I | Escala: 1/75 |
| Título da folha: CORTES TRANSVERSAIS 1, 2 E 3 E LONGITUDINAIS 4 E 5 | Folha: 06/14 |
| Responsável técnico: VÂNIA MARIA SOUSA MARCELO CAU/CE Nº 10894-4 — Coord. elab. de projetos: MANUELA NOGUEIRA | |
| Arquivo: PR-06_CEI_OLIVANDIA I_CORTES | |