



RUA LÍDIA PETRI GONÇALVES

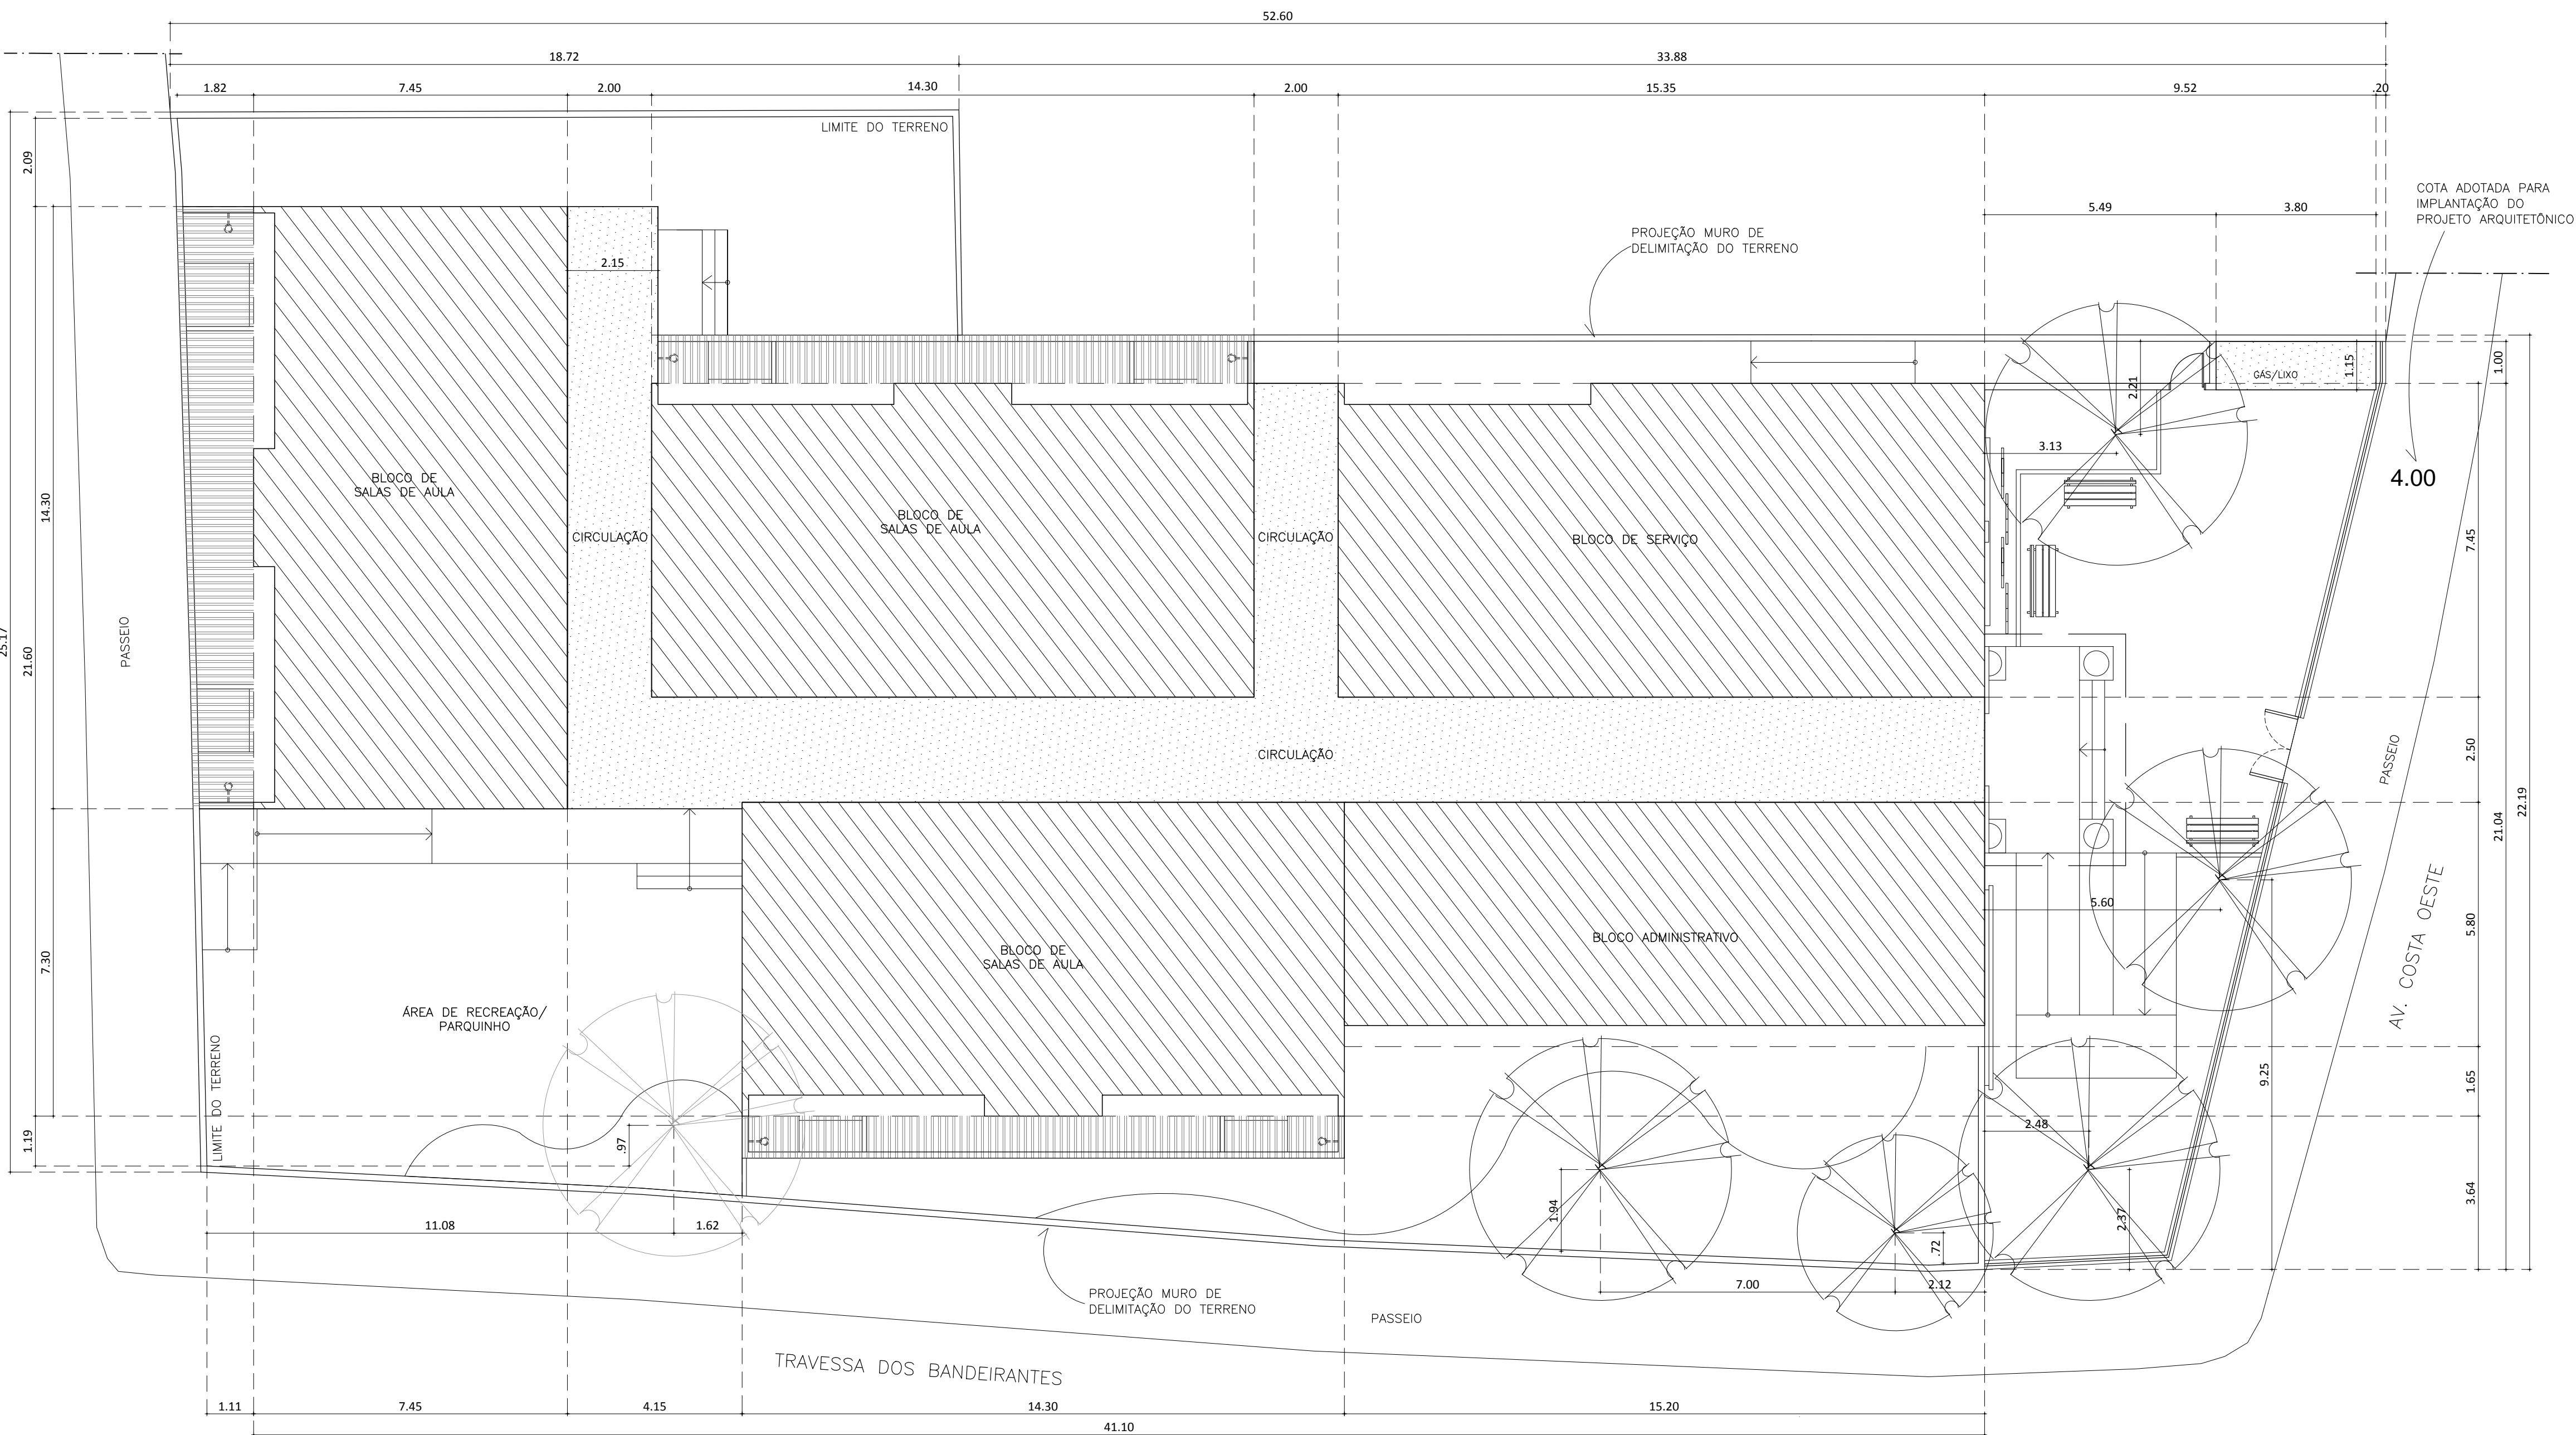

| QUADRO DE ÁREAS       |           |
|-----------------------|-----------|
| BLOCO ADMINISTRATIVO  | 80,56m²   |
| BLOCO DE SALA DE AULA | 302,82m²  |
| BLOCO DE SERVIÇO      | 111,43m²  |
| CIRCULAÇÃO            | 123,58m²  |
| ÁREA CONSTRUÍDA TOTAL | 618,38m²  |
| ÁREA DE RECREAÇÃO     | 112,78m²  |
| ÁREA DO TERRENO       | 1156,28m² |

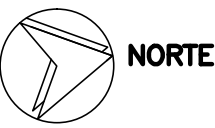

01 PLANTA DE IMPLANTAÇÃO  
esc.: 1/100

— IMAGICI / ASTECH ASSESSORIA TÉCNICA DE PROJETOS LTDA.  
— R. BARBOSA DE FREITAS, 1920, FORTALEZA — CE  
— TEL./FAX: 55-85-3261.2289  
— IMAGICI-CE@IMAGICBRASIL.COM.BR

SEUMA

ISS—C

CREA

ISS—P

Legenda:

Mapa chave:

| Revisão n° | Descrição | Data | Projetista | Aprovação |
|------------|-----------|------|------------|-----------|
|------------|-----------|------|------------|-----------|



Prefeitura de  
**Fortaleza**

SEINF - SECRETARIA MUNICIPAL DE INFRAESTRUTURA

|                      |   |         |            |
|----------------------|---|---------|------------|
| Unidade/Órgão:       | PREURBIS / SEINF  | Data:   | 30/05/2014 |
| Nome do projeto:     | CRECHE DUNAS  | Escala: | 1/100      |
| Título da folha:     | PLANTA DE IMPLANTAÇÃO   | Folha:  | 01/14      |
| Responsável técnico: | Coord. elab. de projetos:<br>VÂNIA MARIA SOUSA MARCELO<br>CAUCE Nº 106914-4 |         |            |
| Arquivo:             | PR-01_CEI_DUNAS_IMPLANTAÇÃO   |         |            |